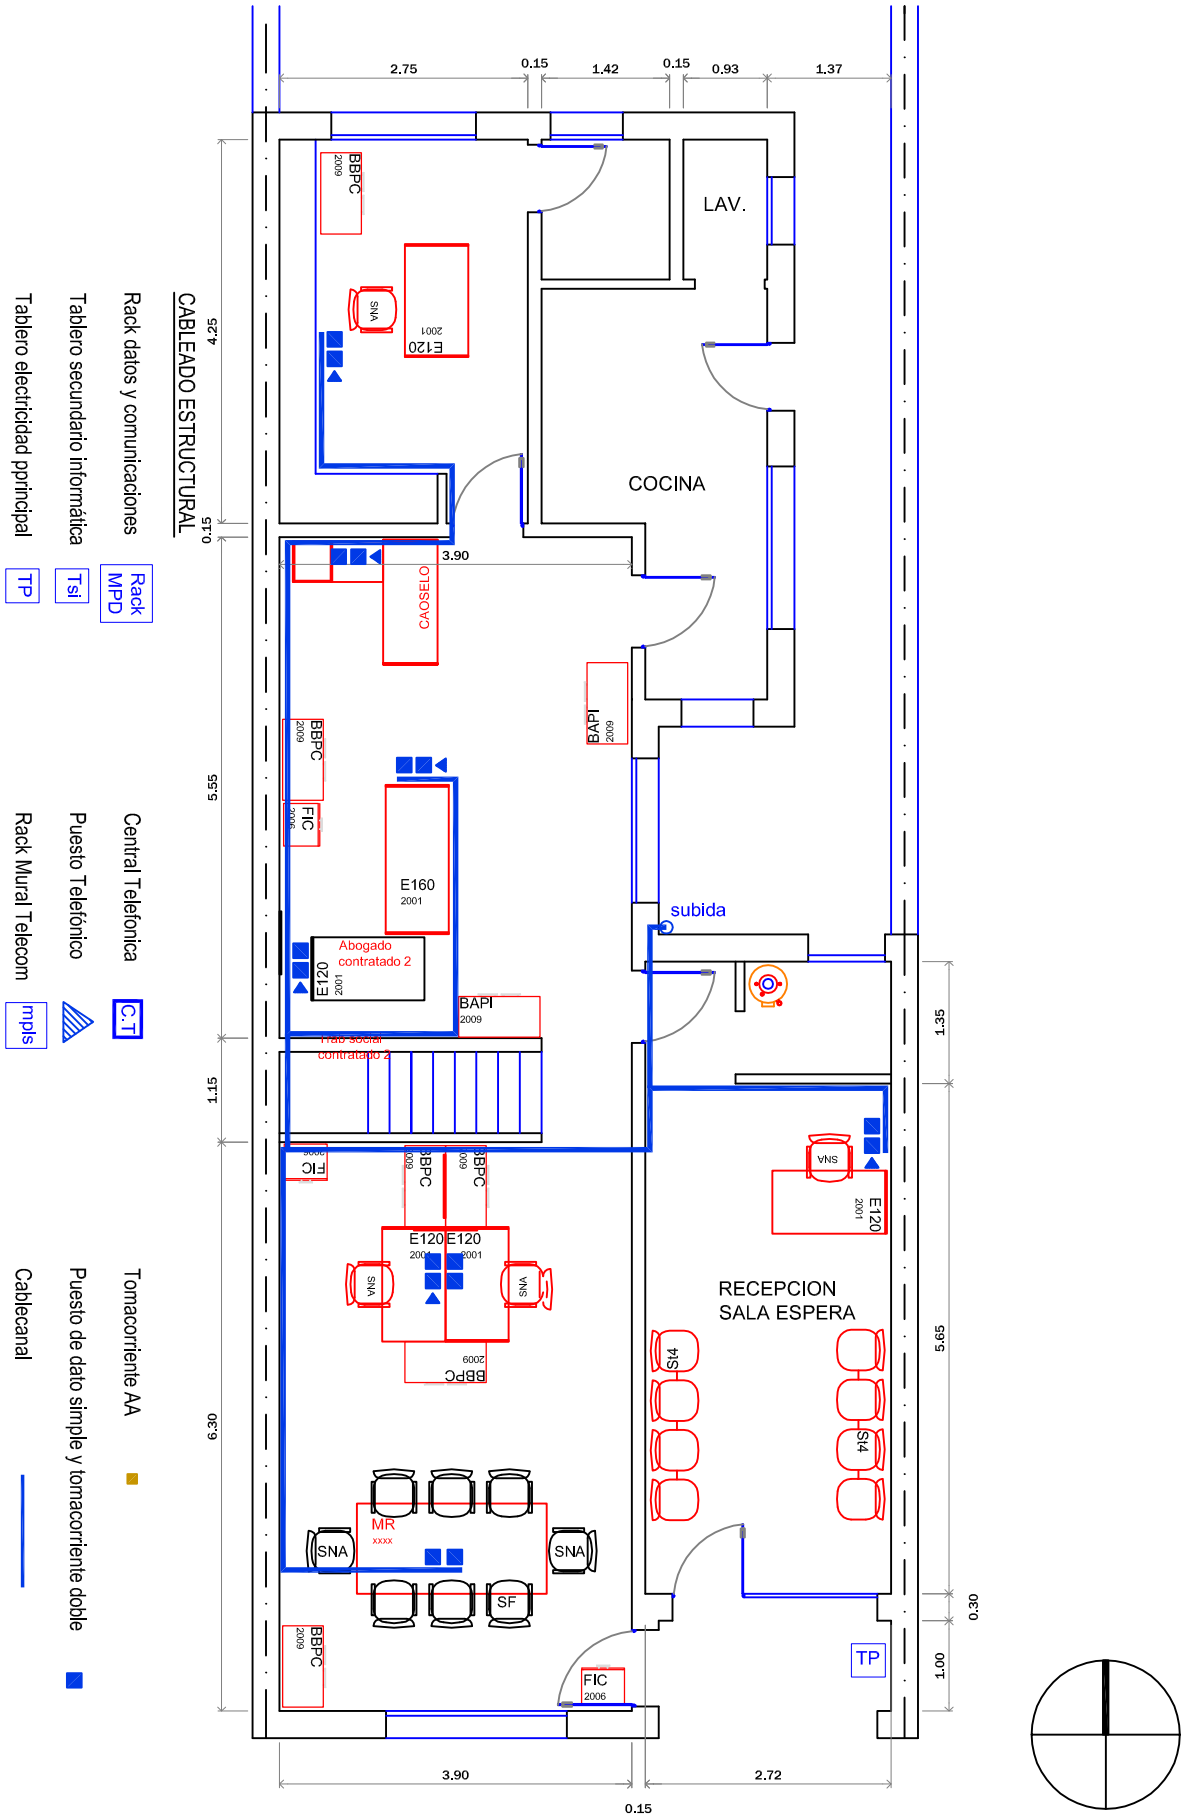

PLANTA BAJA

TOTAL: PUESTOS DE TRABAJO PLANTA BAJA

OBRA:

Servicio Público Provincial de la Defensa Penal

DIRECCIÓN:

CASTELLI 524 - VENADO TUERTO

PLANO:

CABLEADO ESTRUCTURAL

ESCALA:

1:100

S.P.P.D.P. - A-01